


PUG

PLAN URBANISTIC GENERAL

COMUNA BLĂJEL

JUDETUL SIBIU

SATUL PĂUCEA

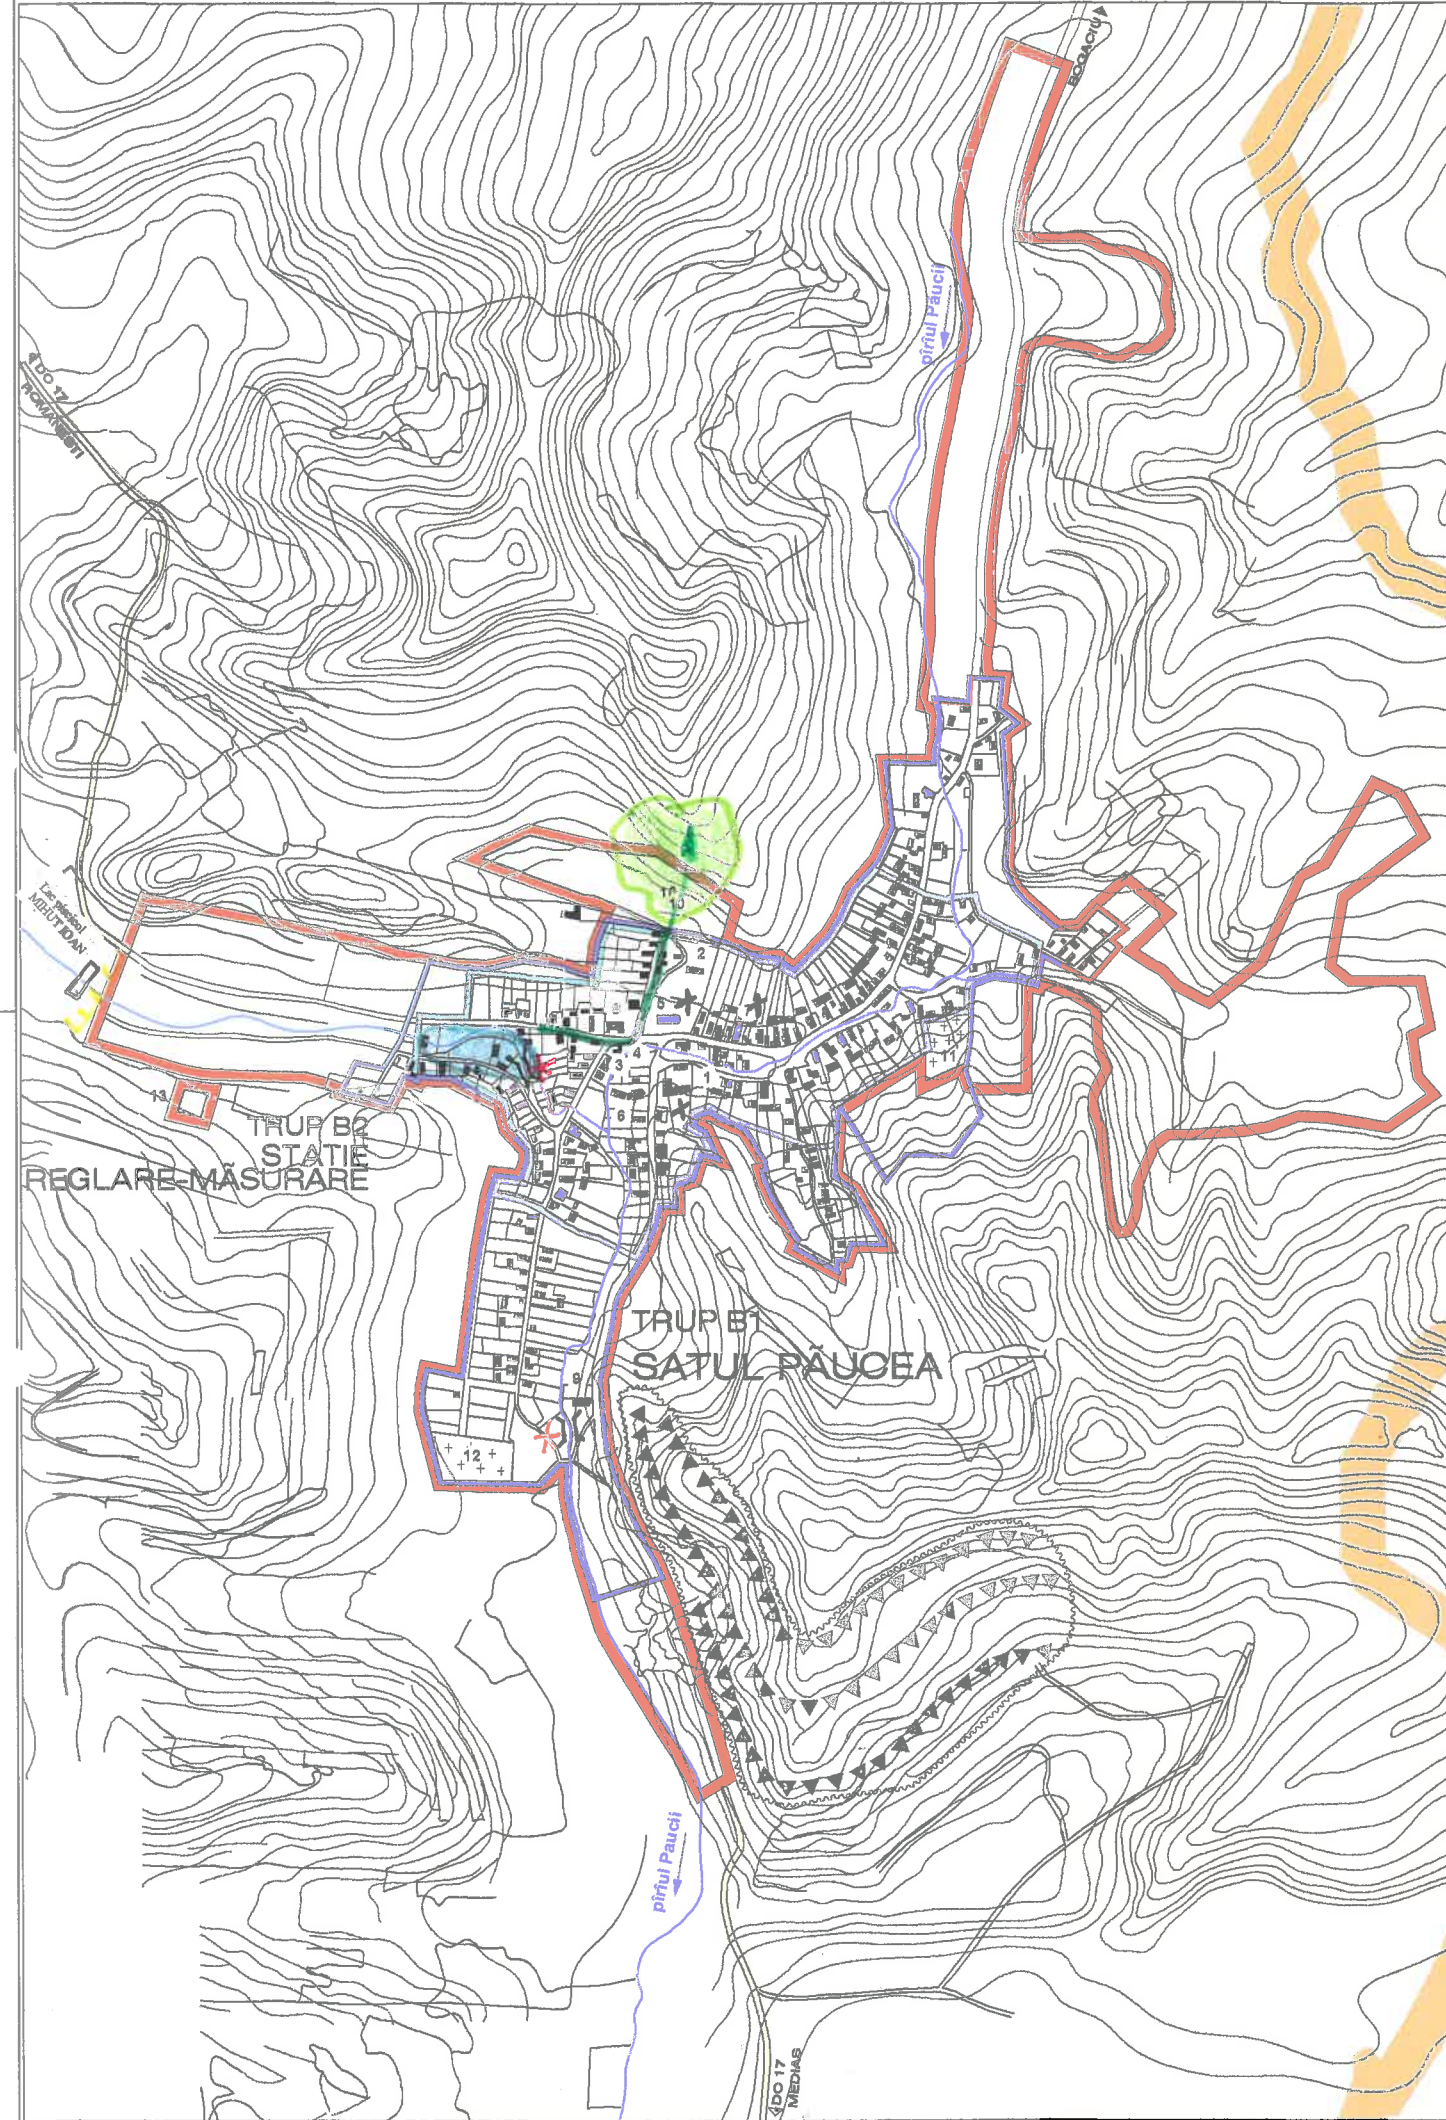

- LIMITE**
- LIMITA INTRAVILANULUI EXISTENT
 - LIMITA INTRAVILANULUI PROPOS
 - LIMITA TERITORIULUI ADMINISTRATIV
- CĂI DE COMUNICATIE SI SPATII PUBLICE**
- DRUM COMUNAL
 - DRUM LOCAL

- LEGENDA**
- ZONĂ INUNDABILĂ
 - DIGURI
 - REGULARIZĂRI
 - CĂI FERATE
 - SOSELE
 - SURSE DE POLUARE
 - SIRENE ELECTRICE
 - CLOPOTE DE BISERICI
 - PODURI, PODETE SUBDIMENSIONATE
 - PUNCTE CRITICE, C.TII CU ROL DE APĂRARE
 - ZONE DE EVACUARE
 - TRASEU DE EVACUARE

O.A.R. 853 / 2004		Beneficiar		PROIECT NR.
BIROU INDIVIDUAL DE ARHITECTURA		PRIMĂRIA COMUNEI		85 / 2012
ARH. FANEL PARVU		BLĂJEL		
		COMUNA BLĂJEL, JUDETUL SIBIU		
		titlu proiect		
		P.U.G.		
		PLAN URBANISTIC GENERAL		
		COMUNA BLĂJEL, JUD. SIBIU		
		titlu planșa		FAZA
		SATUL PĂUCEA		P.U.G.
				PLANSĂ
				3.2.
ELABORATOR	NUMELE SI TITLUL PROFESIONAL	SIGNATURA	SCARA	
sef proiect	arh. Fanel Parvu		1/10000	
proiectat	arh. Fanel Parvu		DATA	
desenat	arh. Viad Parvu		marie 2013	