

PROCES VERBAL DE RECEPȚIE 2523 / 2017

Întocmit astăzi, **24/10/2017**, privind lucrarea **20642** din **23/10/2017**
având aviz de incepere a lucrărilor cu nr - din -

- 1. Beneficiar:** COMUNA BLAJEL
- 2. Executant:** Andrei Axente Aurel
- 3. Denumirea lucrărilor recepționate:** REABILITARE SI MODERNIZARE DISPENSAR MEDICAL UMAN LOC. PAUCEA, COM. BLAJEL, JUD. SIBIU
- 4. Nominalizarea documentelor** și a documentațiilor care se predau Oficiului de Cadastru și Publicitate Imobiliară SIBIU conform avizului de incepere a lucrărilor:

Numar act	Data act	Tip act	Emitent	Valoare	Moneda
12	04.09.2017	act administrativ	PRIMARIA COMUNEI	-	-

Asa cum sunt atasate la cerere. 1

5. Concluzii:

Pentru procesul verbal 2523 au fost recepționate 0 propuneri.

6. Erori topologice față de alte entități spațiale:


Identificator	Tip eroare	Mesaj suprapunere
---------------	------------	-------------------

Nu există erori topologice.

Lucrarea este declarată **Admisă**

.....
.....
.....
.....
.....
.....
.....
.....

Inginer Șef

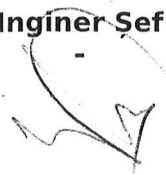

Inspector
NICOLAE CIMPEAN
CIMPEAN NICOLAE
-recepționar-



Proiect nr. 177/2017

*Documentație de recepție plan topografic in
vederea obtinerii autorizatiei de construire:*

**"REABILITARE SI MODERNIZARE DISPENSAR
MEDICAL UMAN LOC. PAUCEA, COM. BLAJEL, JUD.
SIBIU"**

AMPLASAMENT: sat Paucea, comuna Blajel, jud.SIBIU

BENEFICIAR: Primaria comunei Blajel



MEMORIU TEHNIC

1. Adresa imobilului

sat Paucea, comuna Blajel - judetul Sibiu.

2. Tipul lucrării:

Documentatie de receptie plan topografic in vederea obtinerii autorizatiei de construire pentru: **"REABILITARE SI MODERNIZARE DISPENSAR MEDICAL UMAN LOC. PAUCEA, COM. BLAJEL, JUD. SIBIU"**

3. Scurta prezentare a situatiei din teren:

Imobil identificat cu nr. cad. Cc 83, situat în intravilan sat Paucea, comuna Blajel, jud. Sibiu

Proprietar: Primaria comunei Blajel

4. Operațiuni topo - cadastrale efectuate:

Coordonatele Stereo `70 ale punctelor in plan de referinta Marea Neagra 1975 au fost determinate cu **GPS HI-TARGET V30** folosind retea ROMPOS administrata de A.N.C.P.I. Metoda de lucru folosita : **Real Time Kinematics**.

Precizii obtinute: -orizontal: +/- 8 mm + 0.5 ppm RMS

-vertical: +/- 15 mm + 0.5 ppm RMS

-timp de initializare : <8sec

Măsurătorile topografice de determinare a liniilor de delimitare topografică ale corpului de proprietate s-au efectuat cu **GPS HI-TARGET V30** și cu ruleta, iar determinarea coordonatelor X, Y s-a făcut în sistem de proiecție Stereo `70. Metoda de lucru folosita : drumuirii cu puncte radiate.

După extragerea datelor, atât prelucrarea lor cât și întocmirea planului de amplasament s-au realizat cu ajutorul computerului. Fiecare punct radiat având coordonate, calculul suprafețelor s-a efectuat prin metoda analitică.

Data intocmirii: 20.10.2017

Semnatura si stampila:
Andrei Axente



Suprafața din măsurători Inventar de coordonate – STEREO ‘70

Calculul suprafețelor parcelelor și suprafața totală a imobilului s-a făcut analitic folosind relația matematică:

$$2S = \sum_{i=1}^n x_i (y_{i+1} - y_{i-1})$$

Nr.cad. 83

Inventar de coordonate- teren

Nr. pct	N	E
1	524443.960	450556.570
2	524438.426	450586.639
3	524437.507	450591.488
4	524426.735	450589.442
5	524416.067	450585.794
6	524419.277	450584.342
7	524424.367	450581.291
8	524427.327	450575.778
9	524431.412	450553.569

Suprafața din măsurători = 505 mp

Inventar de coordonate- C1

Nr. pct	N	E
1	524438.426	450586.639
2	524437.507	450591.488
3	524426.735	450589.442
4	524427.651	450584.576
5	524433.110	450585.635
6	524433.949	450581.496
7	524438.748	450582.437
8	524437.966	450586.542


Suprafața din măsurători = 75 mp



PLAN DE INCADRARE IN ZONA
Scara 1:2000
Paucea - intravilan



PLAN TOPOGRAFIC
Scara 1:200

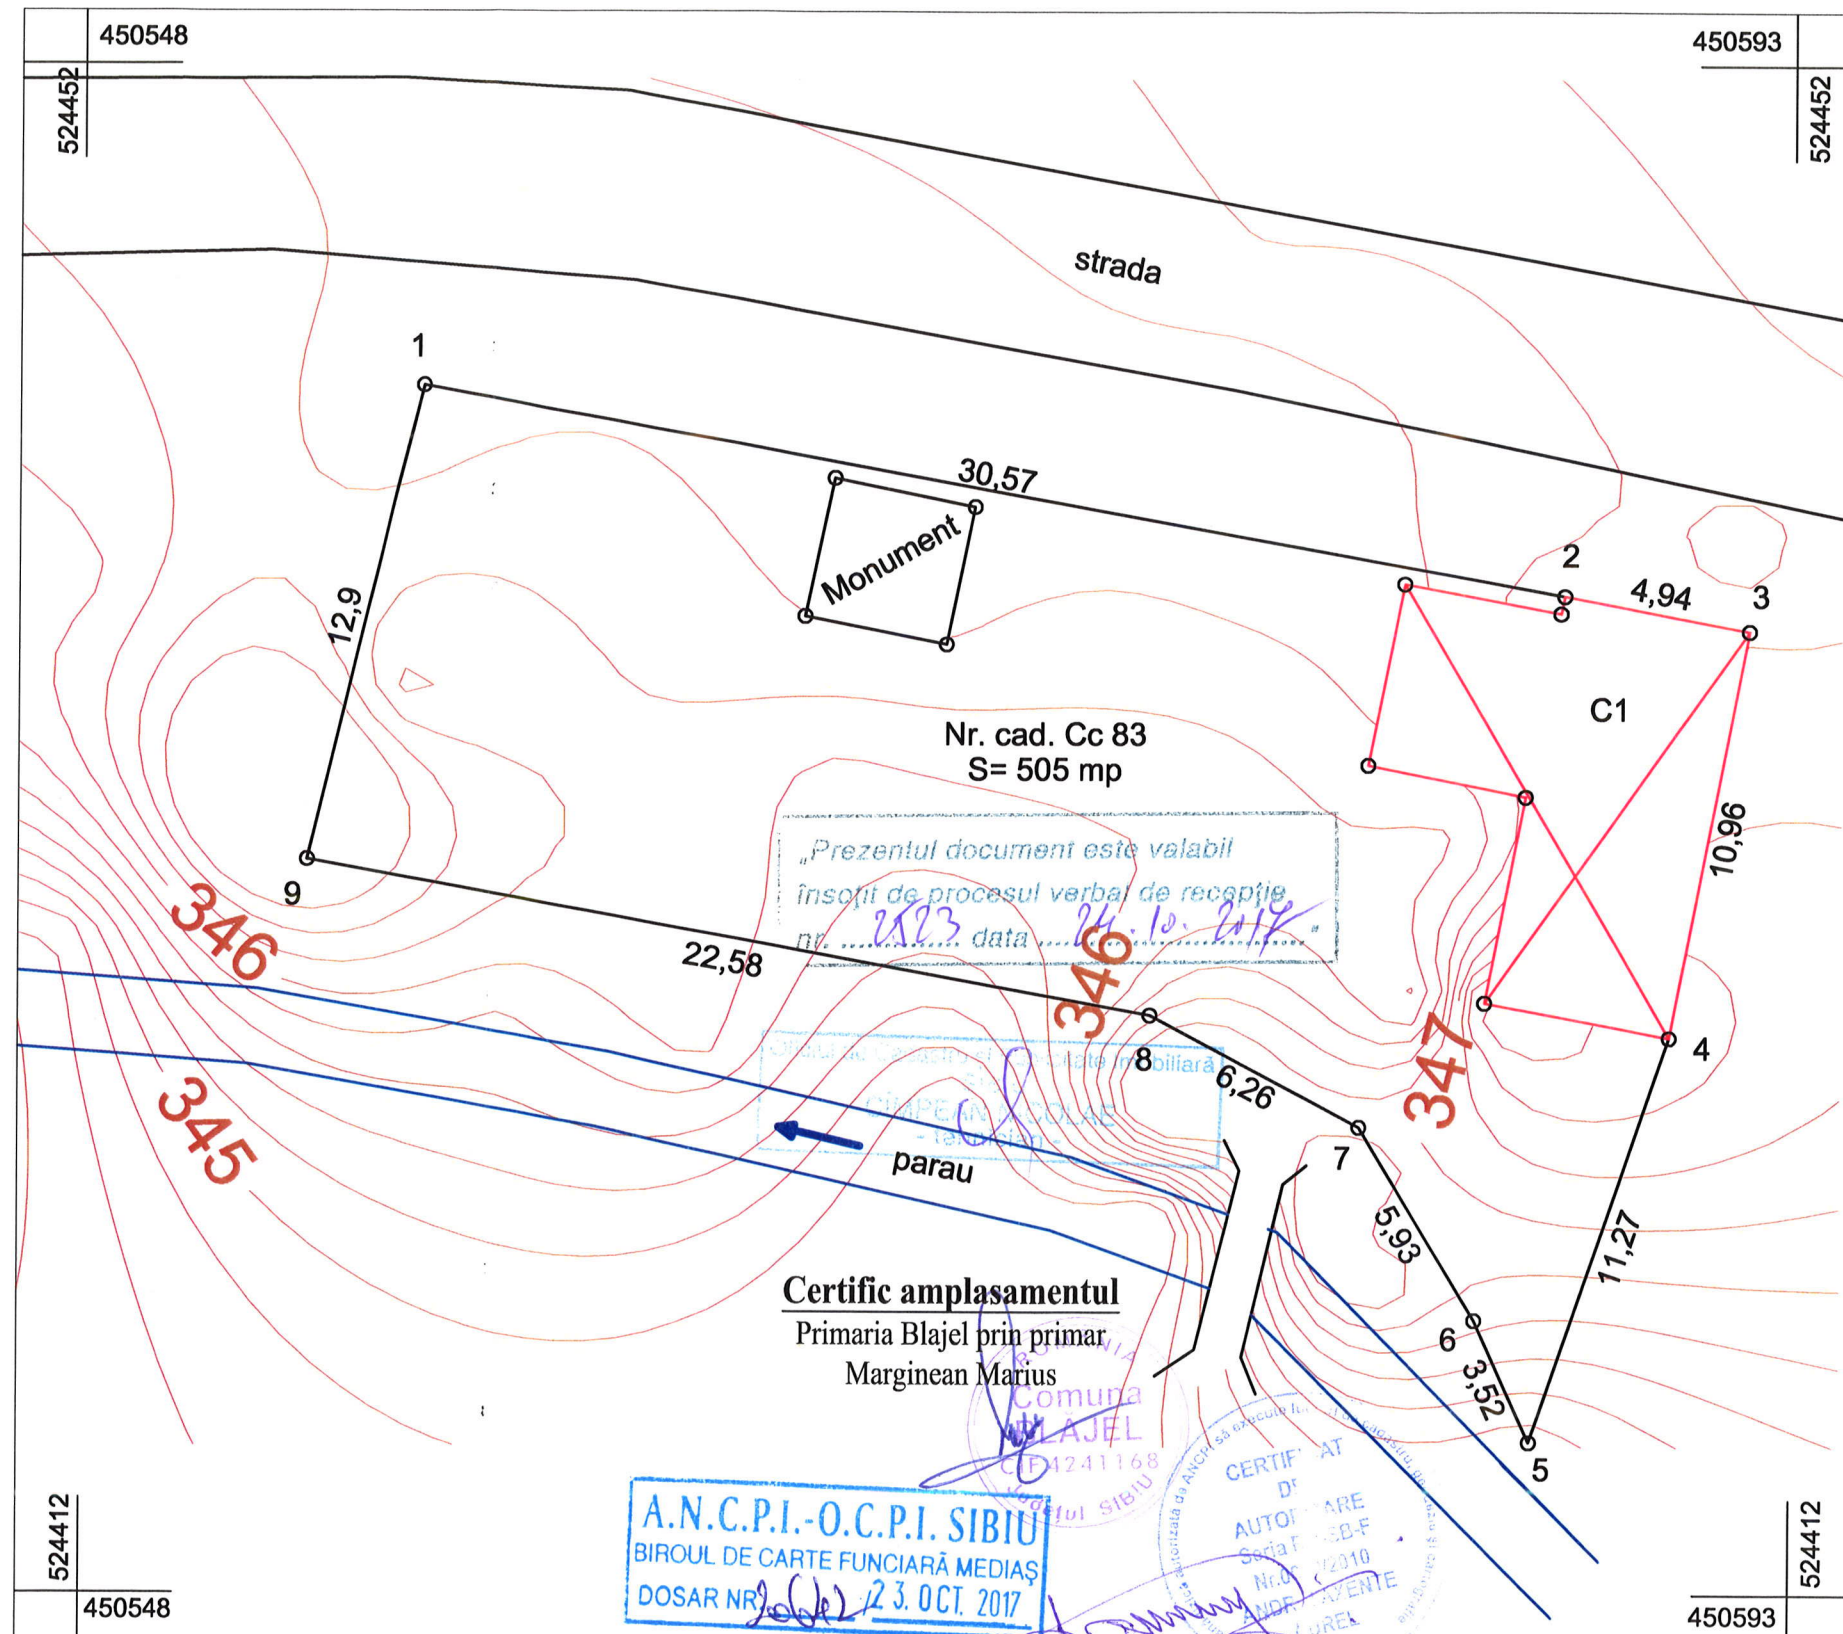

Topograf : ANDREI AXENTE-AUREL autorizatie: seria RO-SB-F, nr. 0030/2010			Scara: 1:2000 1:200	Obiectiv: DOCUMENTAȚIE DE RECEPTIE PLAN TOPOGRAFIC IN VEDEREA OBTINERII AUTORIZATIEI DE CONSTRUIRE PENTRU: "REABILITARE SI MODERNIZARE DISPENSAR MEDICAL UMAN LOC. PAUCEA, COM. BLAJEL, JUD. SIBIU" Amplasament: sat Paucea, comuna Blajel, jud. Sibiu Beneficiar: Primaria comunei Blajel	Pr. Nr. 177/2017
Actiunea	Numele	Semnatura	Scara: 1:2000 1:200		
Masurat	tehn. Andrei Axente Aurel		Data: 10.2017	PLAN DE INCADRARE IN ZONA PLAN TOPOGRAFIC	
Intocmit	tehn. Andrei Axente Aurel				